


MUL10 KONSOLSYSTEM:

Konsolsystem til solpaneler. Standard panel-størrelse: 1000 x 1650 mm.


STÅENDE PANELE
LIGGENDE PANELE

SYDVENDT ANLÆG

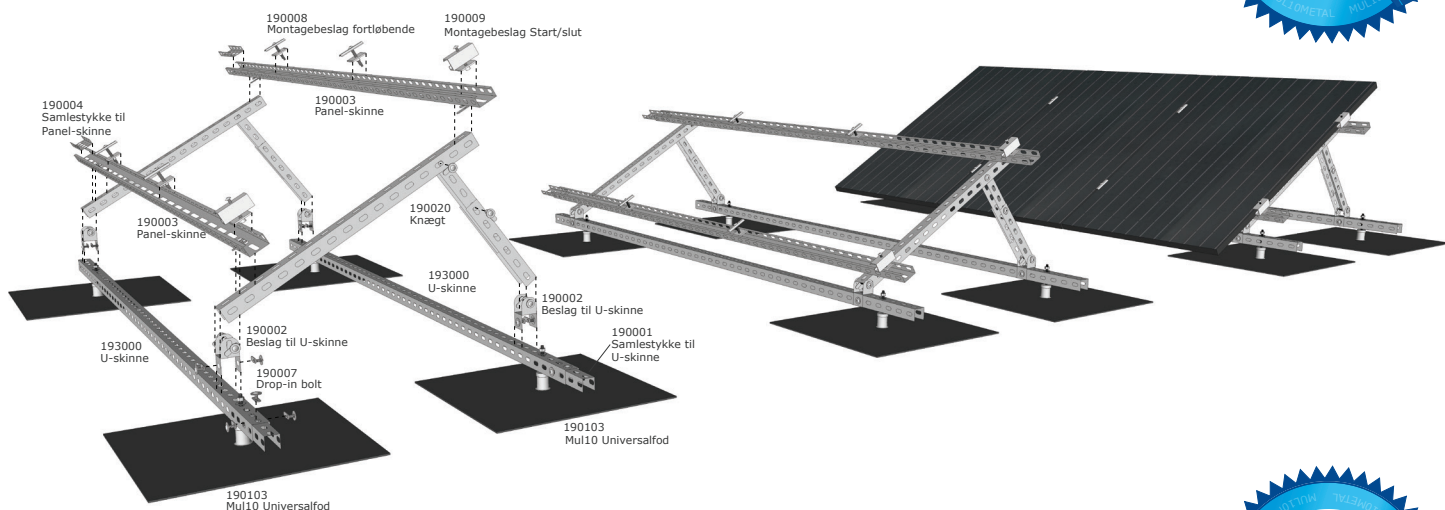

STÅENDE PANELE
LIGGENDE PANELE

SYDVENDT ANLÆG

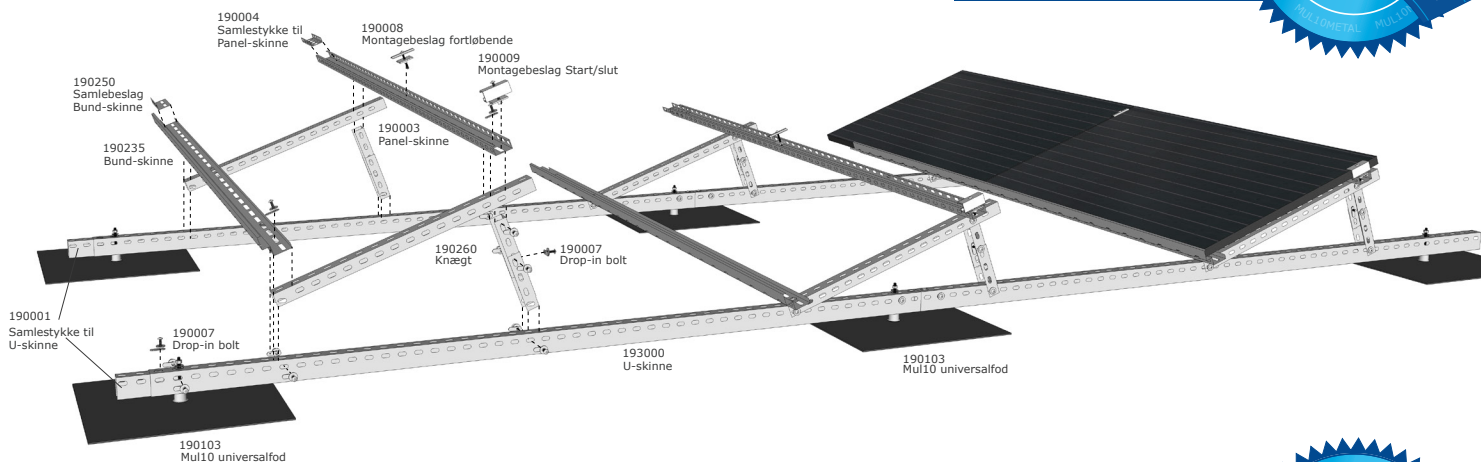

LIGGENDE PANELE

ØST/VEST ANLÆG

